


Управление Федеральной службы государственной регистрации, кадастра и картографии по Гверской области  
полное наименование органа регистрации прав

Выписка из Единого государственного реестра недвижимости об основных характеристиках и зарегистрированных правах на объект недвижимости

Сведения об основных характеристиках объекта недвижимости

В Единый государственный реестр недвижимости внесены следующие сведения:

Раздел 1 Лист 1		
Земельный участок		
вид объекта недвижимости		
Лист №1 Раздел 1	Всего листов раздела 1: 1	Всего разделов: 3
Всего листов выписки: 3		
7 декабря 2018г.		
Кадастровый номер:	69:10:0000024:7895	
Номер кадастрового квартала:	69:10:0000024	
Дата присвоения кадастрового номера:	19.04.2018	
Ранее присвоенный государственный учетный номер:	данные отсутствуют	
Адрес (местоположение):	Российская Федерация, Гверская область, Калининский район, Никулинское сельское поселение, д. Кривцово	
Площадь, м2:	1552 +/- 14	
Кадастровая стоимость, руб:	3643444.16	
Кадастровые номера расположенных в пределах земельного участка объектов недвижимости:	данные отсутствуют	
Категория земель:	Земли населенных пунктов	
Виды разрешенного использования:	Малоземная многоквартирная жилая застройка	
Статус записи об объекте недвижимости:	Сведения об объекте недвижимости имеют статус "актуальные"	
Особые отметки:	данные отсутствуют	
Получатель выписки:	Сидько Светлана Владимировна (представитель правообладателя), Правообладатель: Общество с ограниченной ответственностью "Специализированный застройщик Удача Юго-Запад", ИНН: 6950035323	

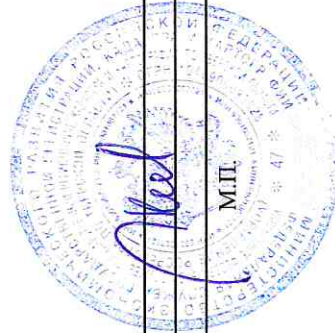


Главный  
специалист-эксперт

полное наименование должности	Подпись	инициалы, фамилия
	<i>Сидько</i>	Сидько Светлана

Выписка из Единого государственного реестра недвижимости об основных характеристиках и зарегистрированных правах на объект недвижимости  
Сведения о зарегистрированных правах

Земельный участок		
вид объекта недвижимости		
Лист №1 Раздел 2	Всего листов раздела 2: 1	Всего разделов: 3
Всего листов выписки: 3		
7 декабря 2018г.		
Кадастровый номер: 69:10:0000024:7895		

1	Правообладатель (правообладатели):	1.1	Общество с ограниченной ответственностью "Специализированный застройщик Удача Юго-Запад", ИНН: 6950035323, ОГРН: 1156952010830
2	Вид, номер и дата государственной регистрации права:	2.1	Собственность 69:10:0000024:7895-69/075/2018-6 07.12.2018 16:16:43
3	Документы-основания	3.1	Договор купли-продажи земельного участка, Выдан 27.11.2018
4	Ограничение прав и обременение объекта недвижимости:	не зарегистрировано	
5	Сведения о наличии решения об изъятии объекта недвижимости для государственных и муниципальных нужд:	данные отсутствуют	
6	Сведения об осуществлении государственной регистрации сделки, права, ограничения права без необходимого в силу закона согласия третьего лица, органа:	данные отсутствуют	

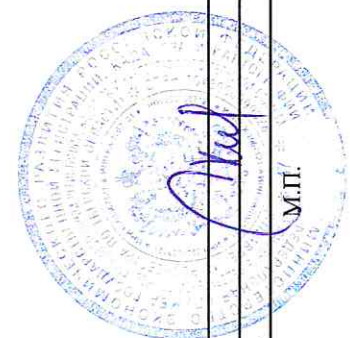


полное наименование должности	подпись	инициалы, фамилия
Главный специалист-эксперт	<i>Сид</i>	Имелькова К.А.

М.П.

Выписка из Единого государственного реестра недвижимости об основных характеристиках и зарегистрированных правах на объект недвижимости  
 Описание местоположения земельного участка

Земельный участок			
вид объекта недвижимости			
Лист №1	Раздел 3	Всего листов раздела 3: 1	Всего разделов: 3
7 декабря 2018г.		Всего листов выписки: 3	
Кадастровый номер: 69:10:0000024:7895			

План (чертеж, схема) земельного участка

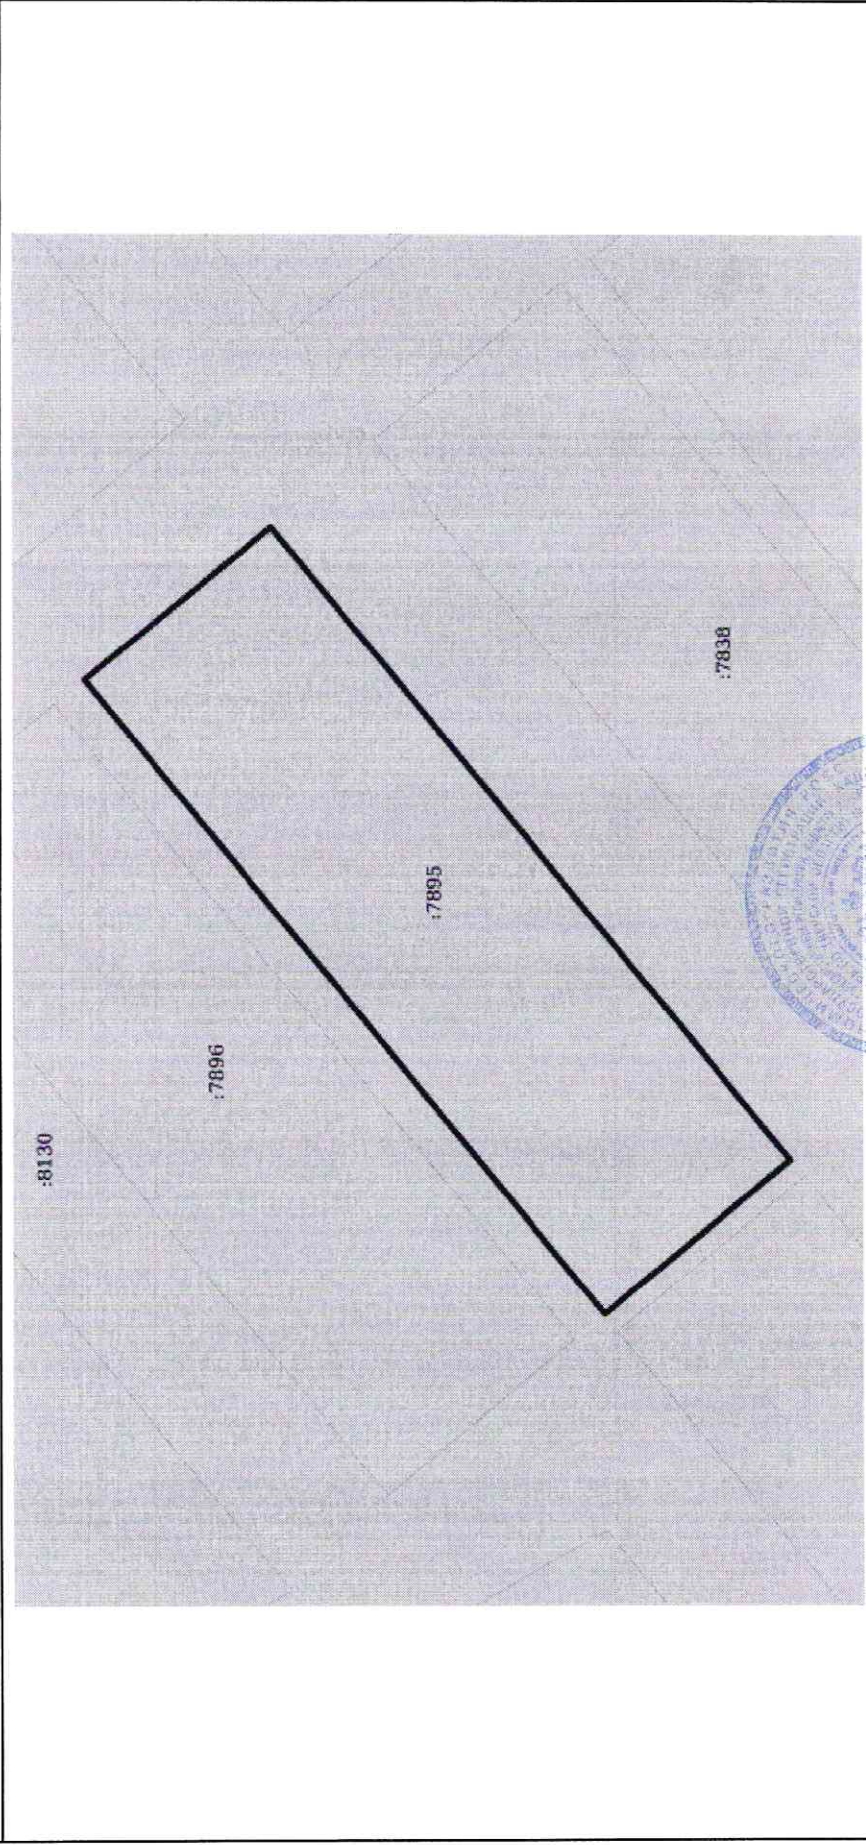

Масштаб 1:600	Условные обозначения:	
полное наименование должности	Главный специалист-эксперт	подпись
		инициалы, фамилия

